


Gemeinde Ahorn, Ortsteil Berolzheim
Bebauungsplan Baugebiet "Rübenäcker III" nach §13 BauGB
sowie Teiländerung/Erweiterung Bebauungsplan "Heldern" nach §13 BauGB
und Satzung über örtliche Bauvorschriften für das Baugebiet "Rübenäcker III"
sowie Teiländerung/Erweiterung Bebauungsplan "Heldern"
Stand: 07.12.2022 / 15.09.2022 (OFFENLEGUNG)
Maßstab 1:1.000

Gemeinde Ahorn
Gemarkung Berolzheim

WA	II
0,4	max TH≤5,50m max FH≤10,00m
ED	SD,WD,PD,FD,ZD
DN 0° - 38°	

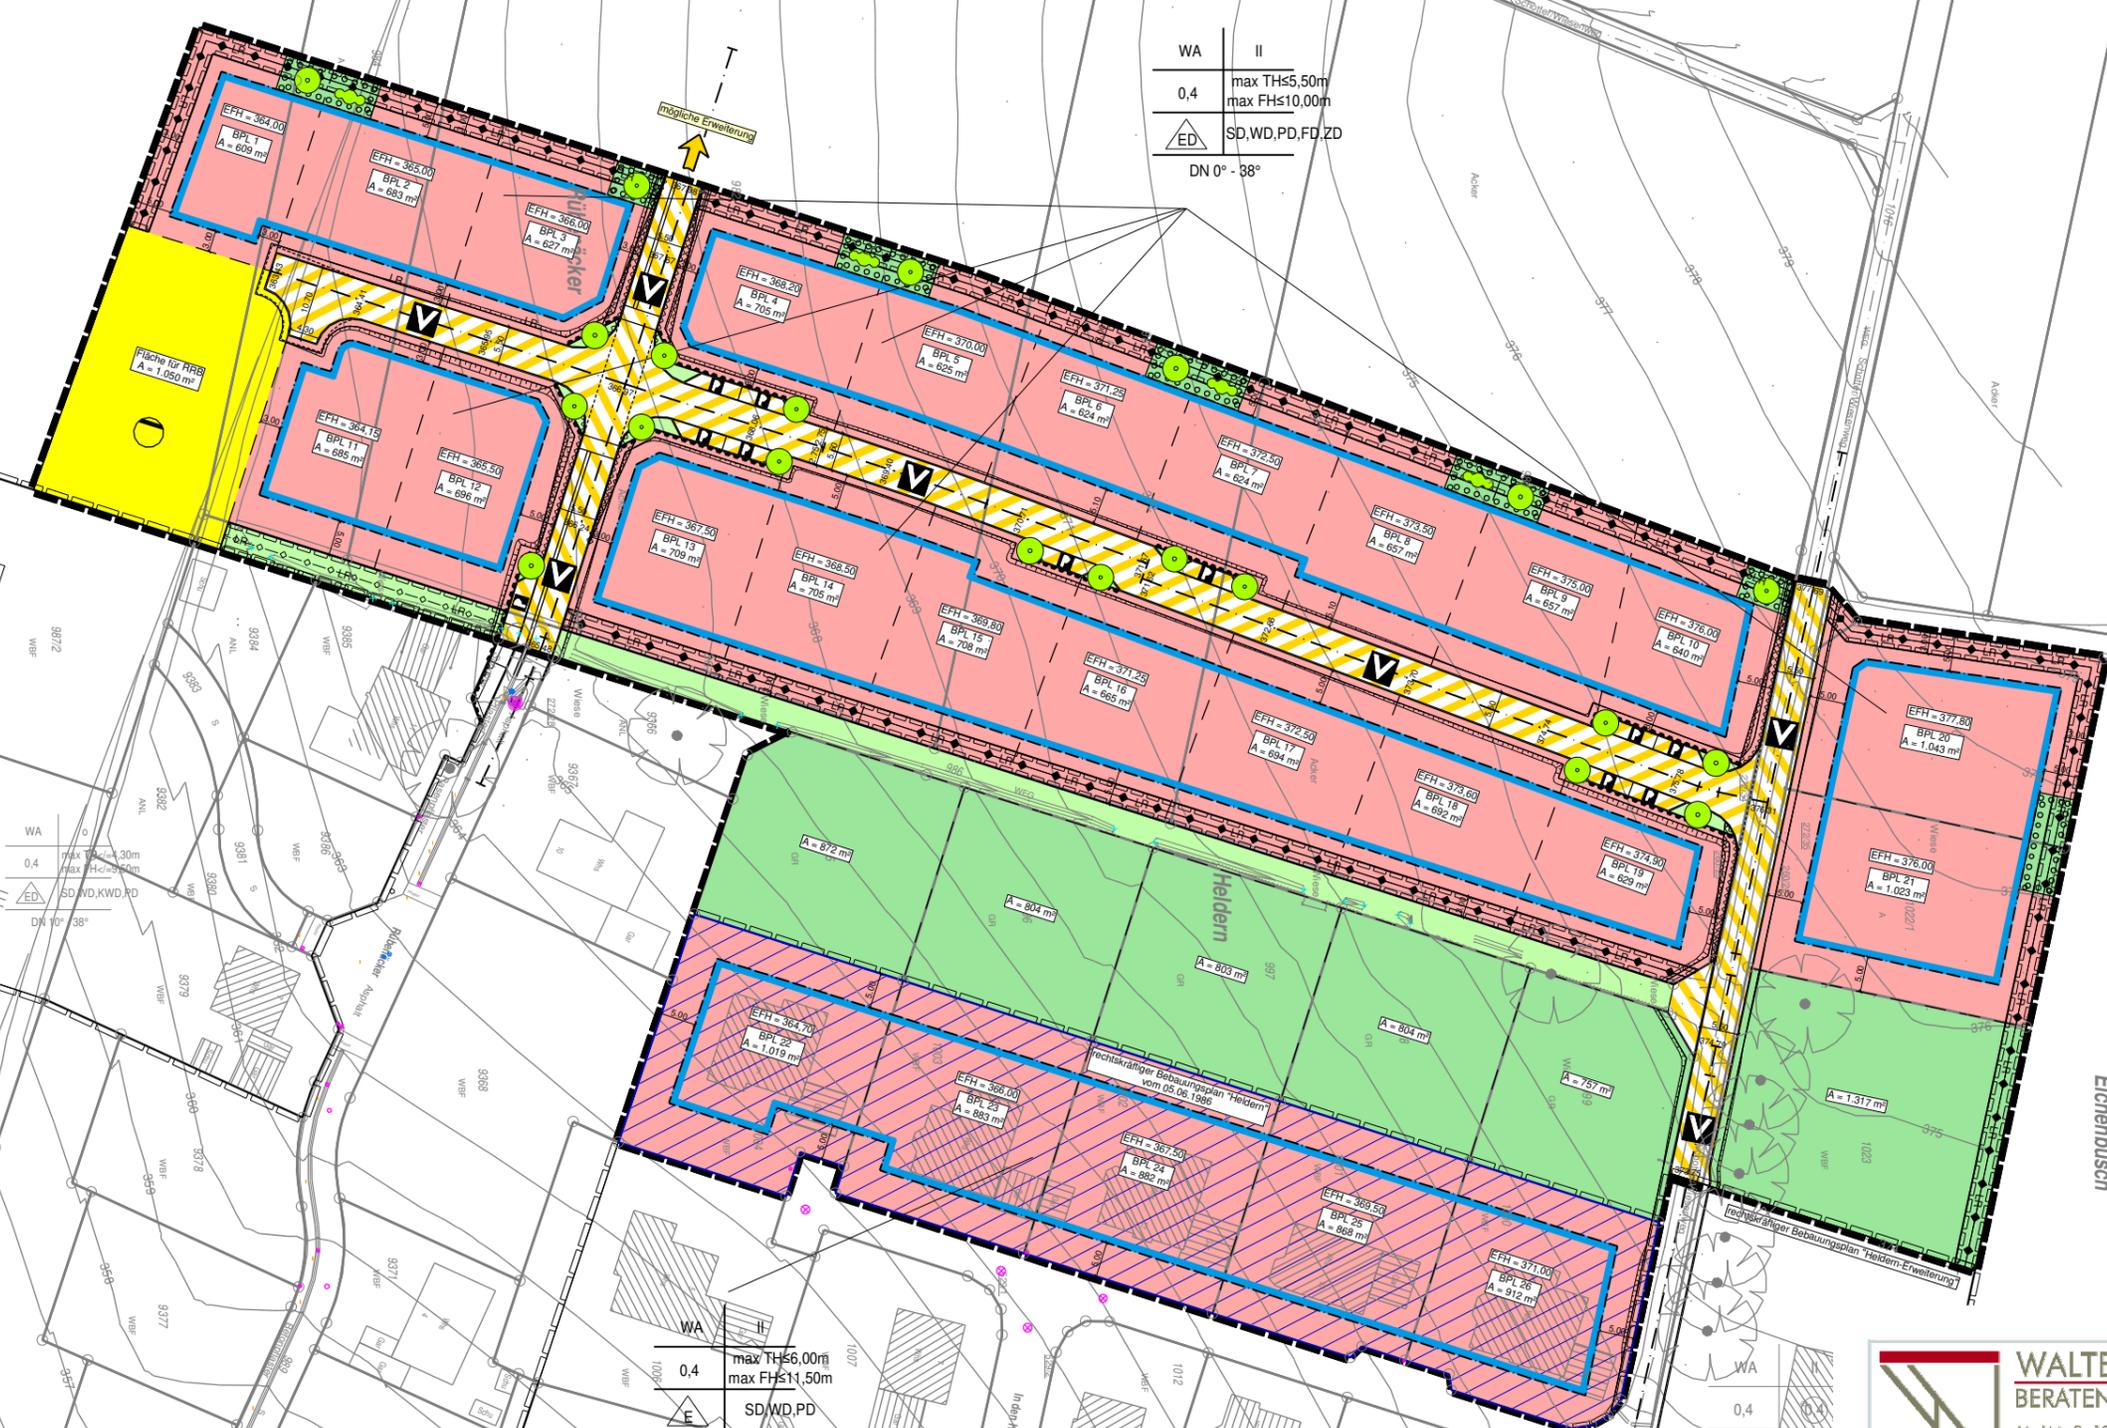

WA	0,4
ED	SD,WD,KWD,PD
DN 10° - 38°	

WA	II
0,4	max TH≤6,00m max FH≤11,50m
E	SD,WD,PD
DN 10° - 38°	

WA	0,4
ED	SD,WD,PD
DN 10° - 38°	

WALTER + PARTNER GbR
BERATENDE INGENIEURE VBI
Marktstraße 19
74740 Adelsheim
Homepage: www.walter-und-partner.de
Tel.: 06291 6206-0
Fax: 06291 6206-50