


# Gemeinde Ahorn OT Schillingstadt Bebauungsplan "Alte Berolzheimer Straße" M. 1:500

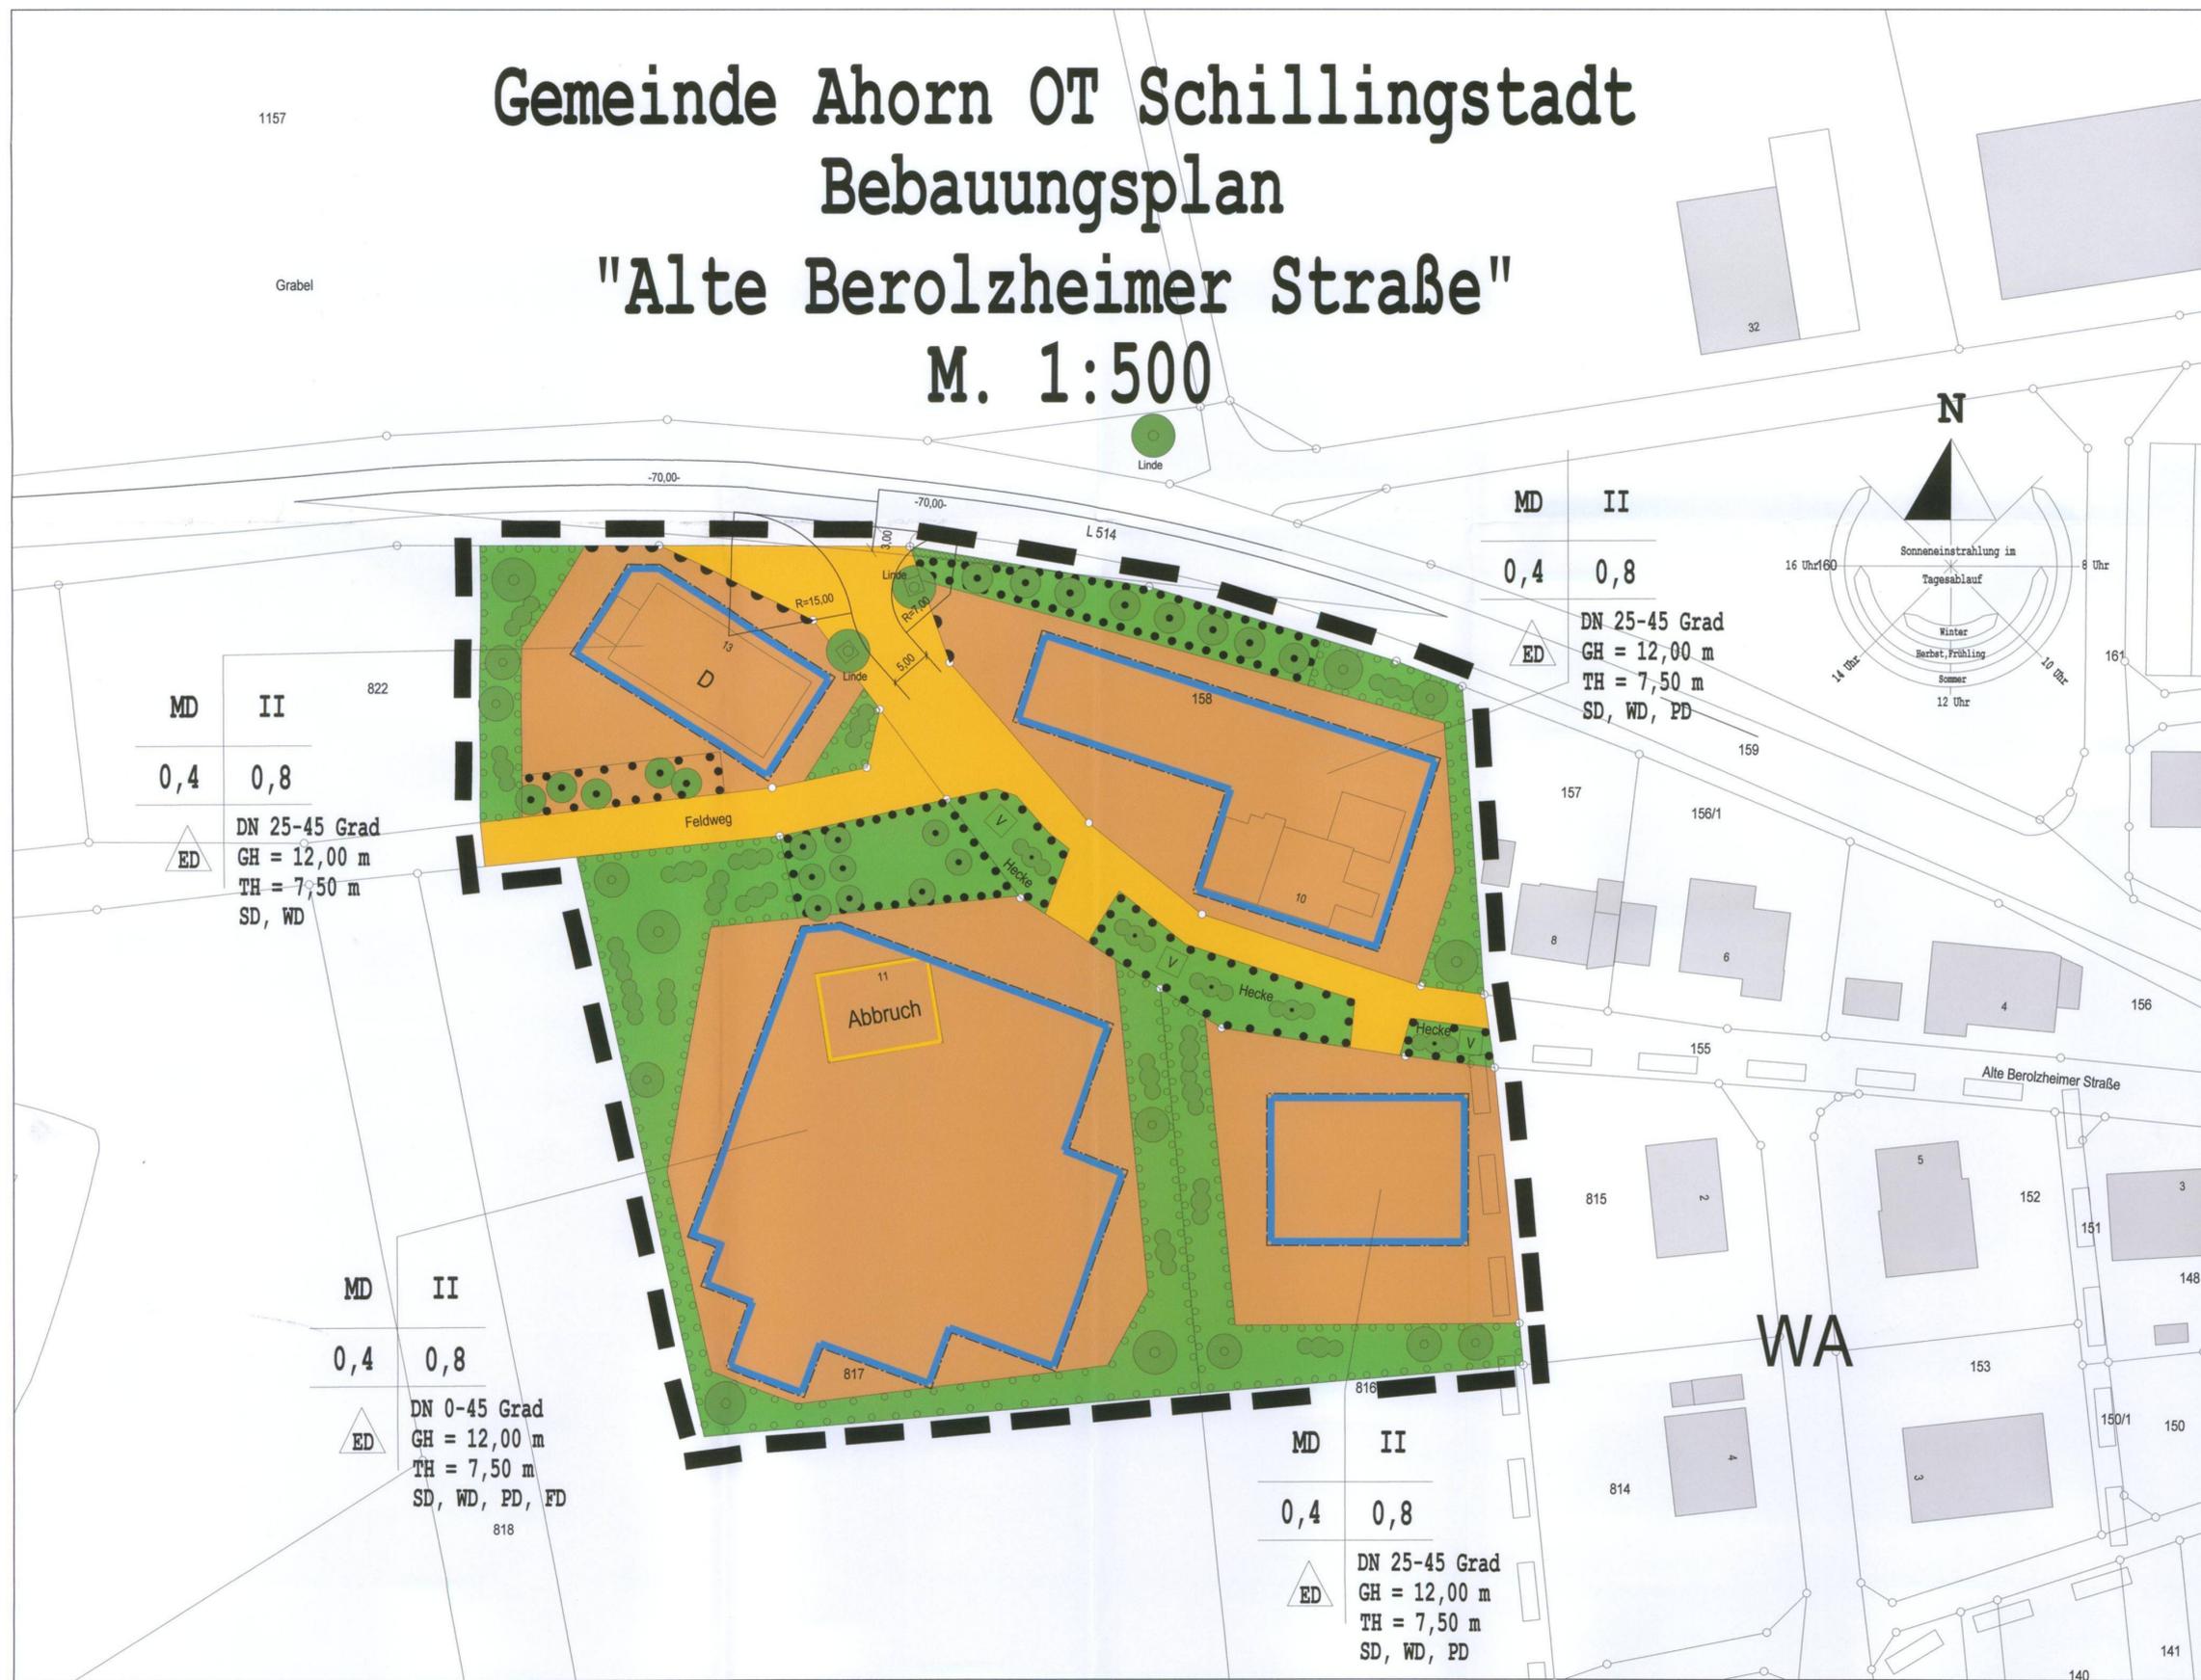

Anlage: 2

## Gemeinde Ahorn Ortsteil Schillingstadt Bebauungsplan "Alte Berolzheimer Straße"

zeichnerische Festsetzungen  
M. 1:500

Ausgefertigt: Fassung vom: 10.02.2009  
25.11.2008  
22.10.2008  
25.08.2008  
02.06.2008  
Der Inhalt dieser Anlage stimmt mit dem Satzungsbeschluss des Gemeinderates vom 10.02.2009 überein.  
Ahorn, 10.02.2009

**ibs**  
ingenieur-büro sack & partner

74738 Adelsheim  
Telefon 06291/62170  
E-mail: info@sackupartner.de

*Planverfasser*

**GEMEINDE AHORN**  
Dienstsiegel

*Bürgermeister*