


Auszug aus dem Flächennutzungsplan 2020

Verwaltungsgemeinschaft Boxberg-Ahorn

Main-Tauber-Kreis, Baden-Württemberg

Maßstab 1:7.500

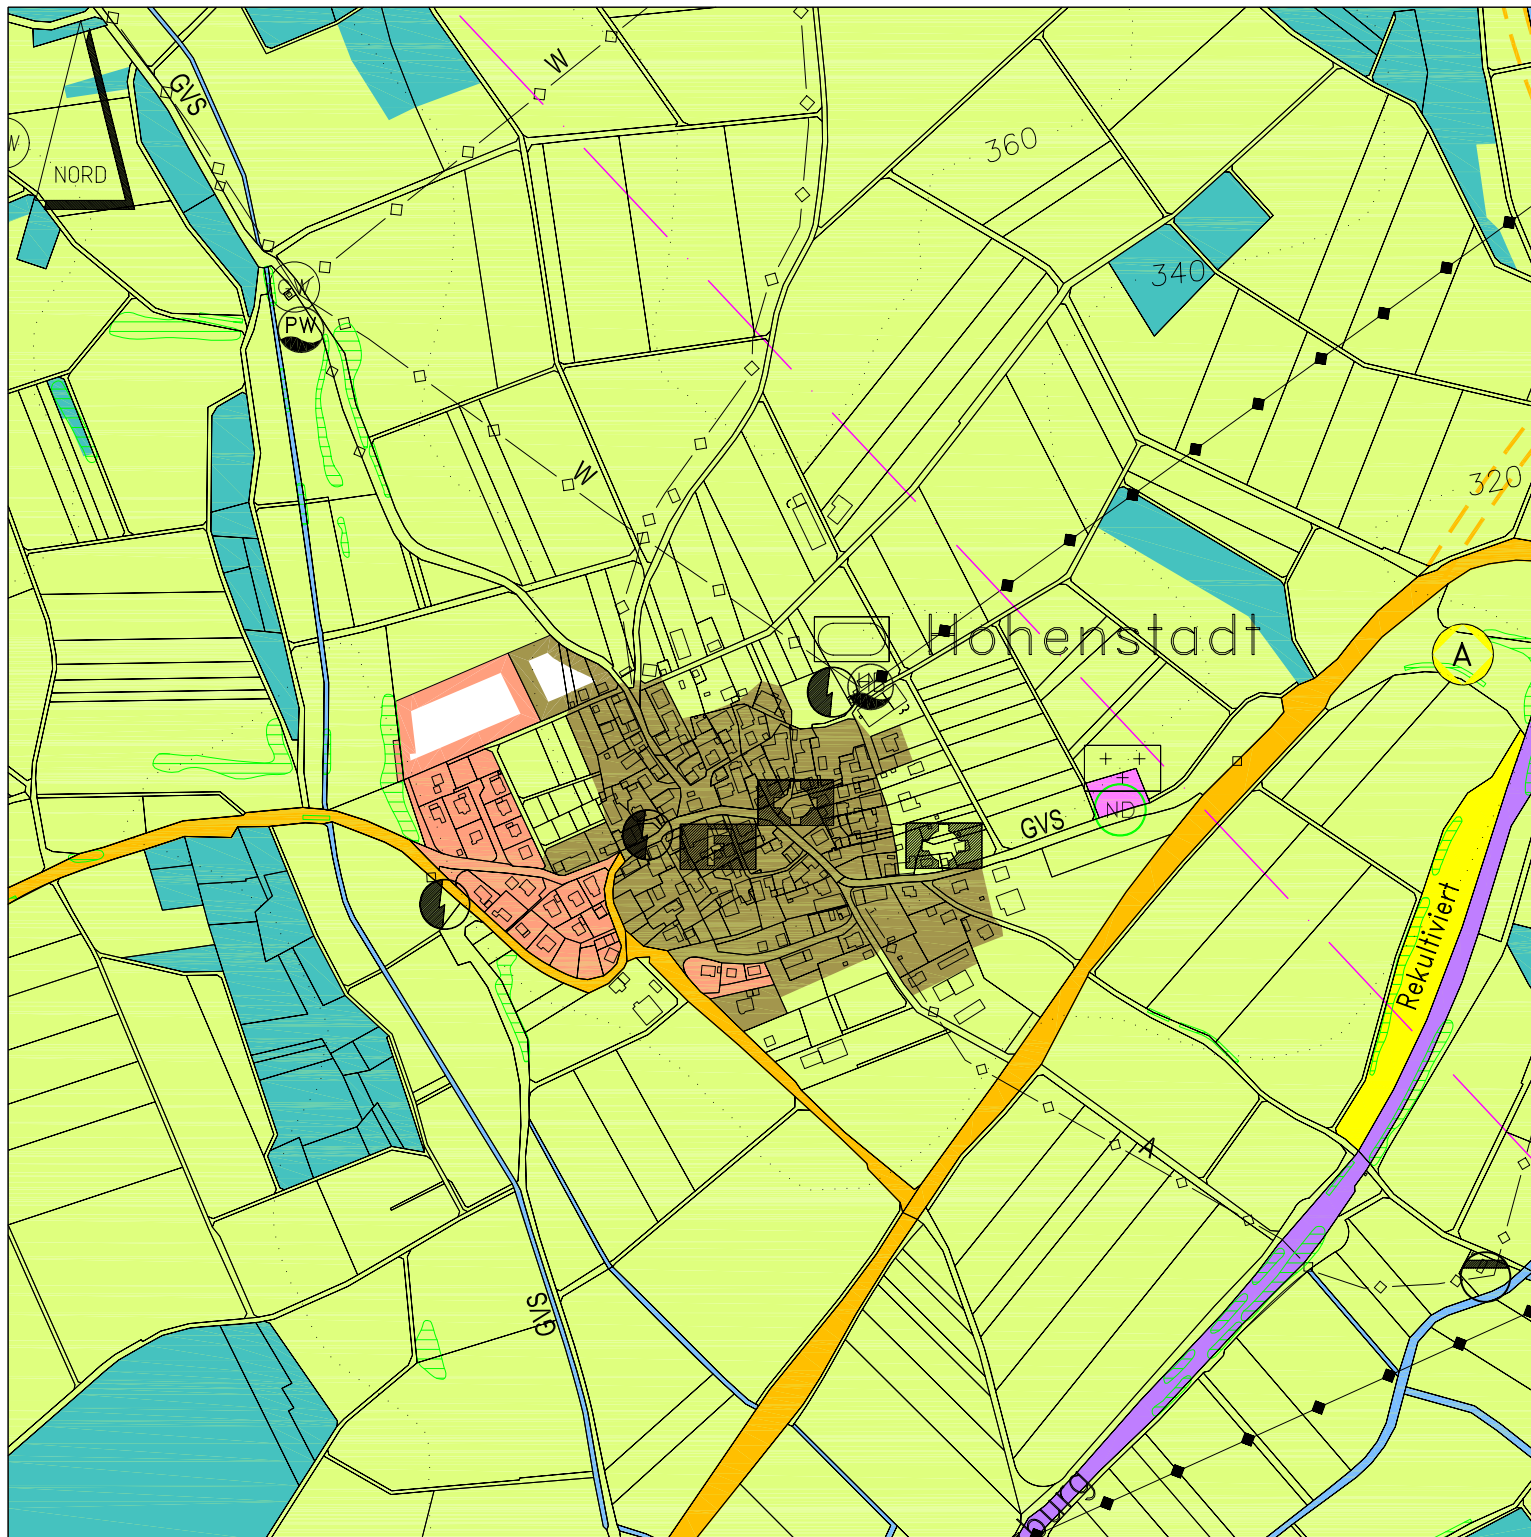

Auszug aus der Legende:

- Wohnbauflächen nach §1(1) Nr.1 BauNVO
- Wohnbauflächen geplant
- Gemischte Bauflächen (§1(1) Nr.2 BauNVO)
- Gemischte Bauflächen geplant
- Gewerbliche Bauflächen (§1(1) Nr.3 BauNVO)
- Gewerbliche Bauflächen geplant

- Sonderbauflächen (§1(1) Nr.4 BauNVO)
- Sonderbauflächen geplant
- Gemeinbedarf (§5(2)Nr.2 u. (4) BauGB)
- Grünfläche (§5(2) Nr.5 u.(4) BauGB)
- Wald
- sonstige Landwirtschaft