
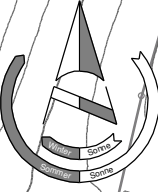


Gemeinde Ahorn, Ortsteil Buch  
Neuaufstellung Bebauungsplan Gewerbegebiet "Frühmesser"  
und Satzung über örtliche Bauvorschriften Gewerbegebiet "Frühmesser"  
sowie Teiländerung Bebauungsplan "Dreibäume"  
Stand: 08.10.2019 / 05.03.2020 / 07.07.2020 / 13.07.2021  
M 1:2.000 / 2. Offenlegung

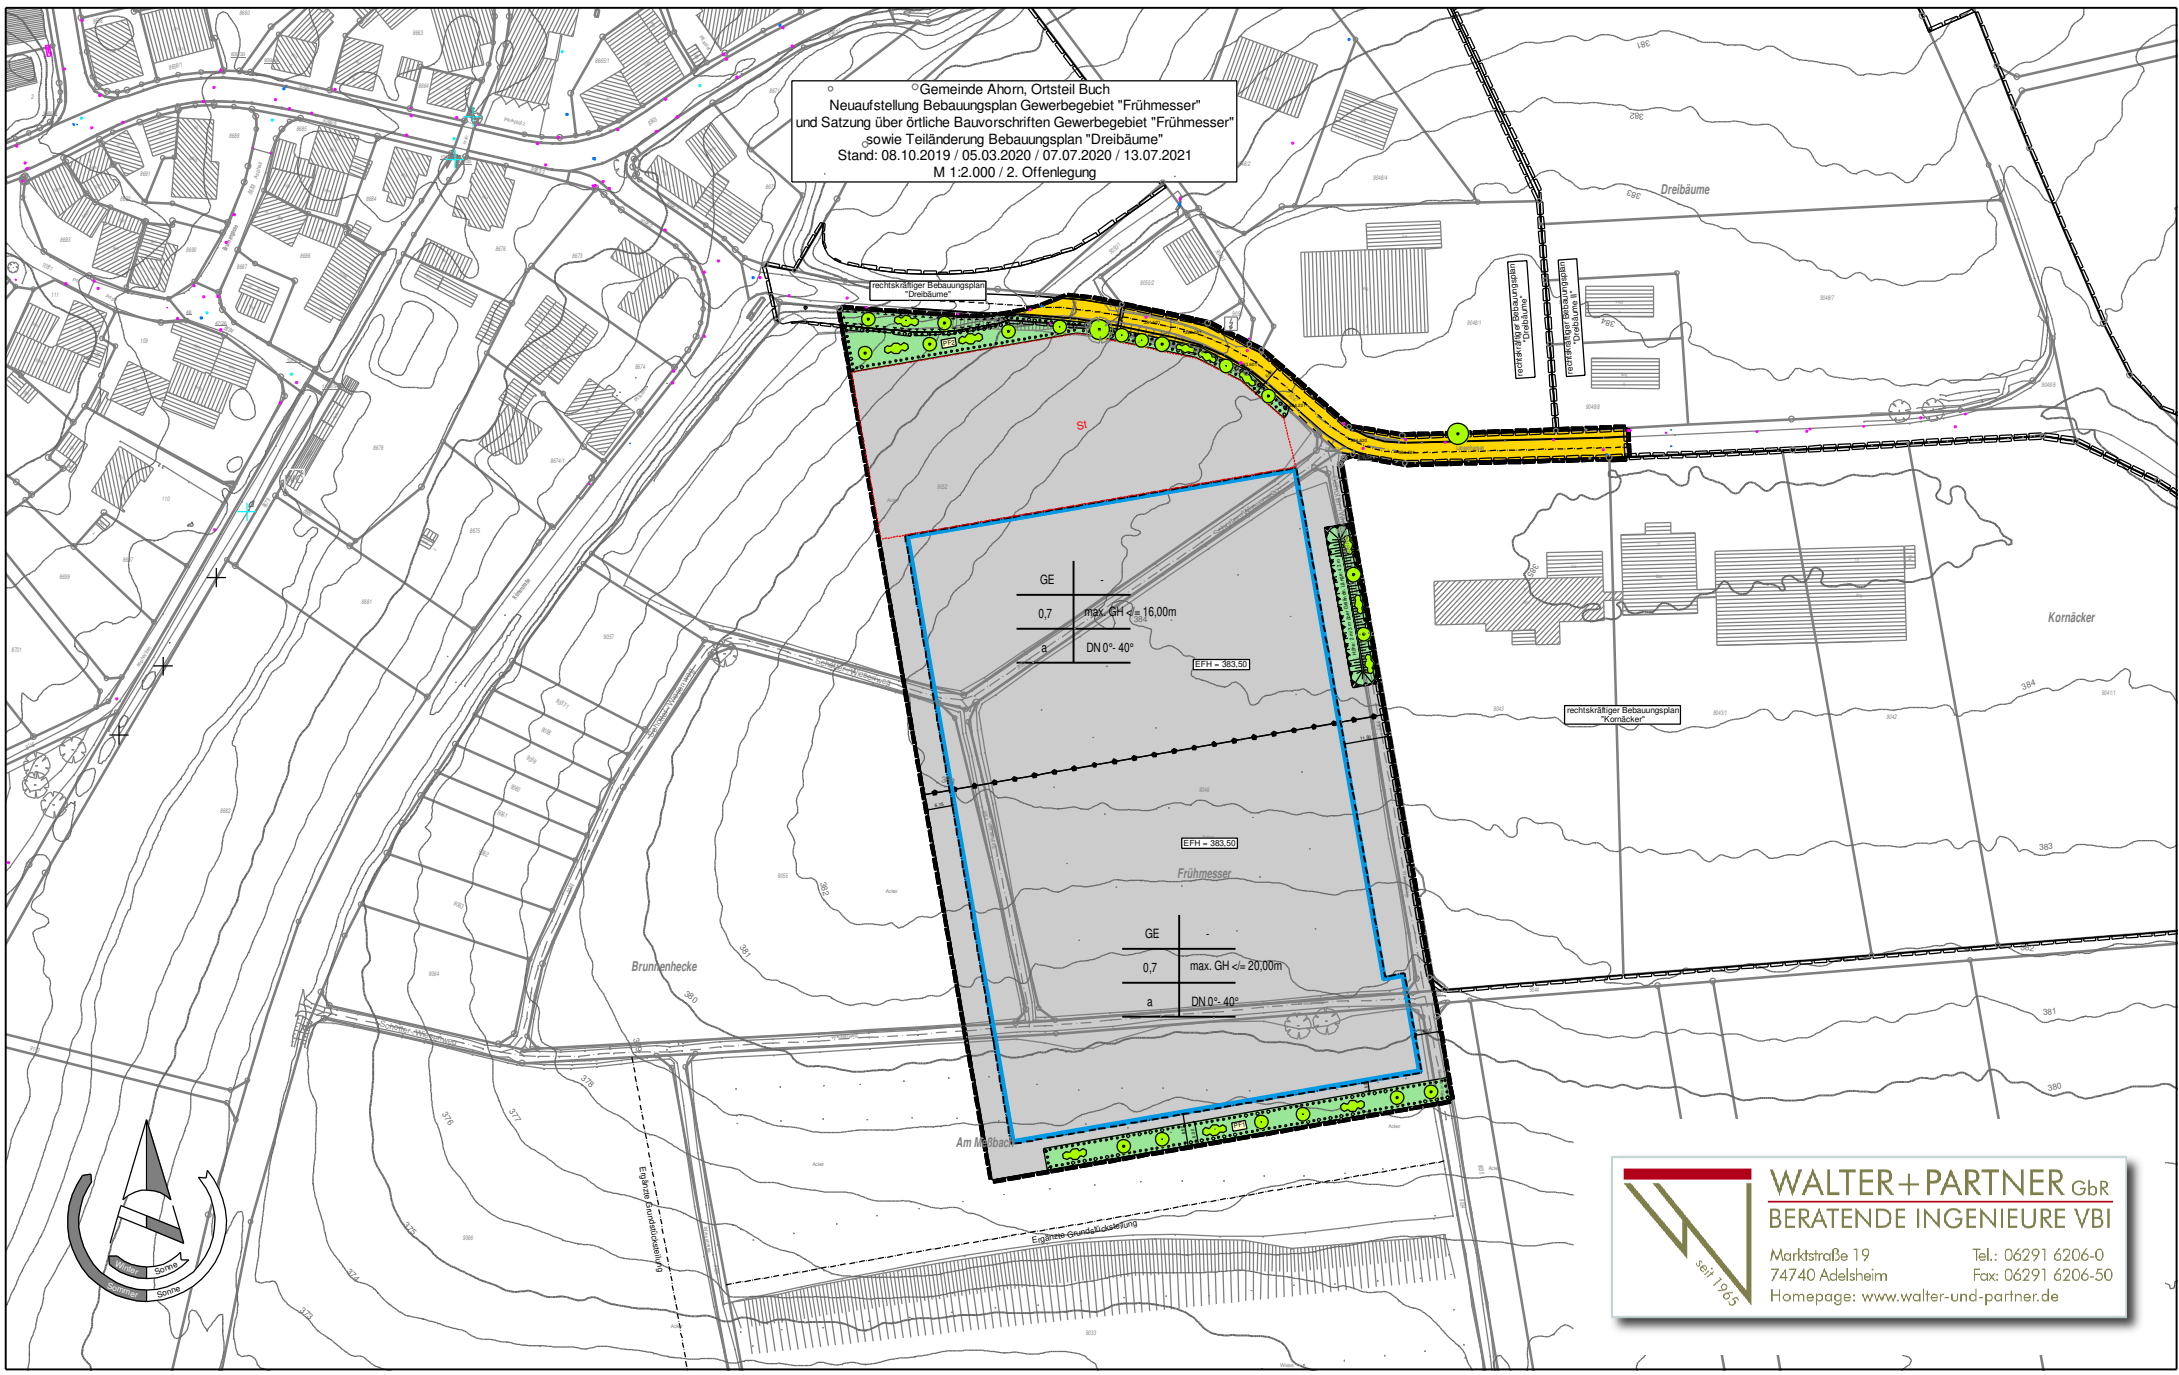

**WALTER + PARTNER GbR**  
**BERATENDE INGENIEURE VBI**  
Marktstraße 19      Tel.: 06291 6206-0  
74740 Adelsheim      Fax: 06291 6206-50  
Homepage: [www.walter-und-partner.de](http://www.walter-und-partner.de)

seit 1965