


Gem. SCHILLINGSTADT

GEWANN: BEIM HEUACKER, IM ALTEN SEE,
ORTSETZER

MASSTAB: 1:1000

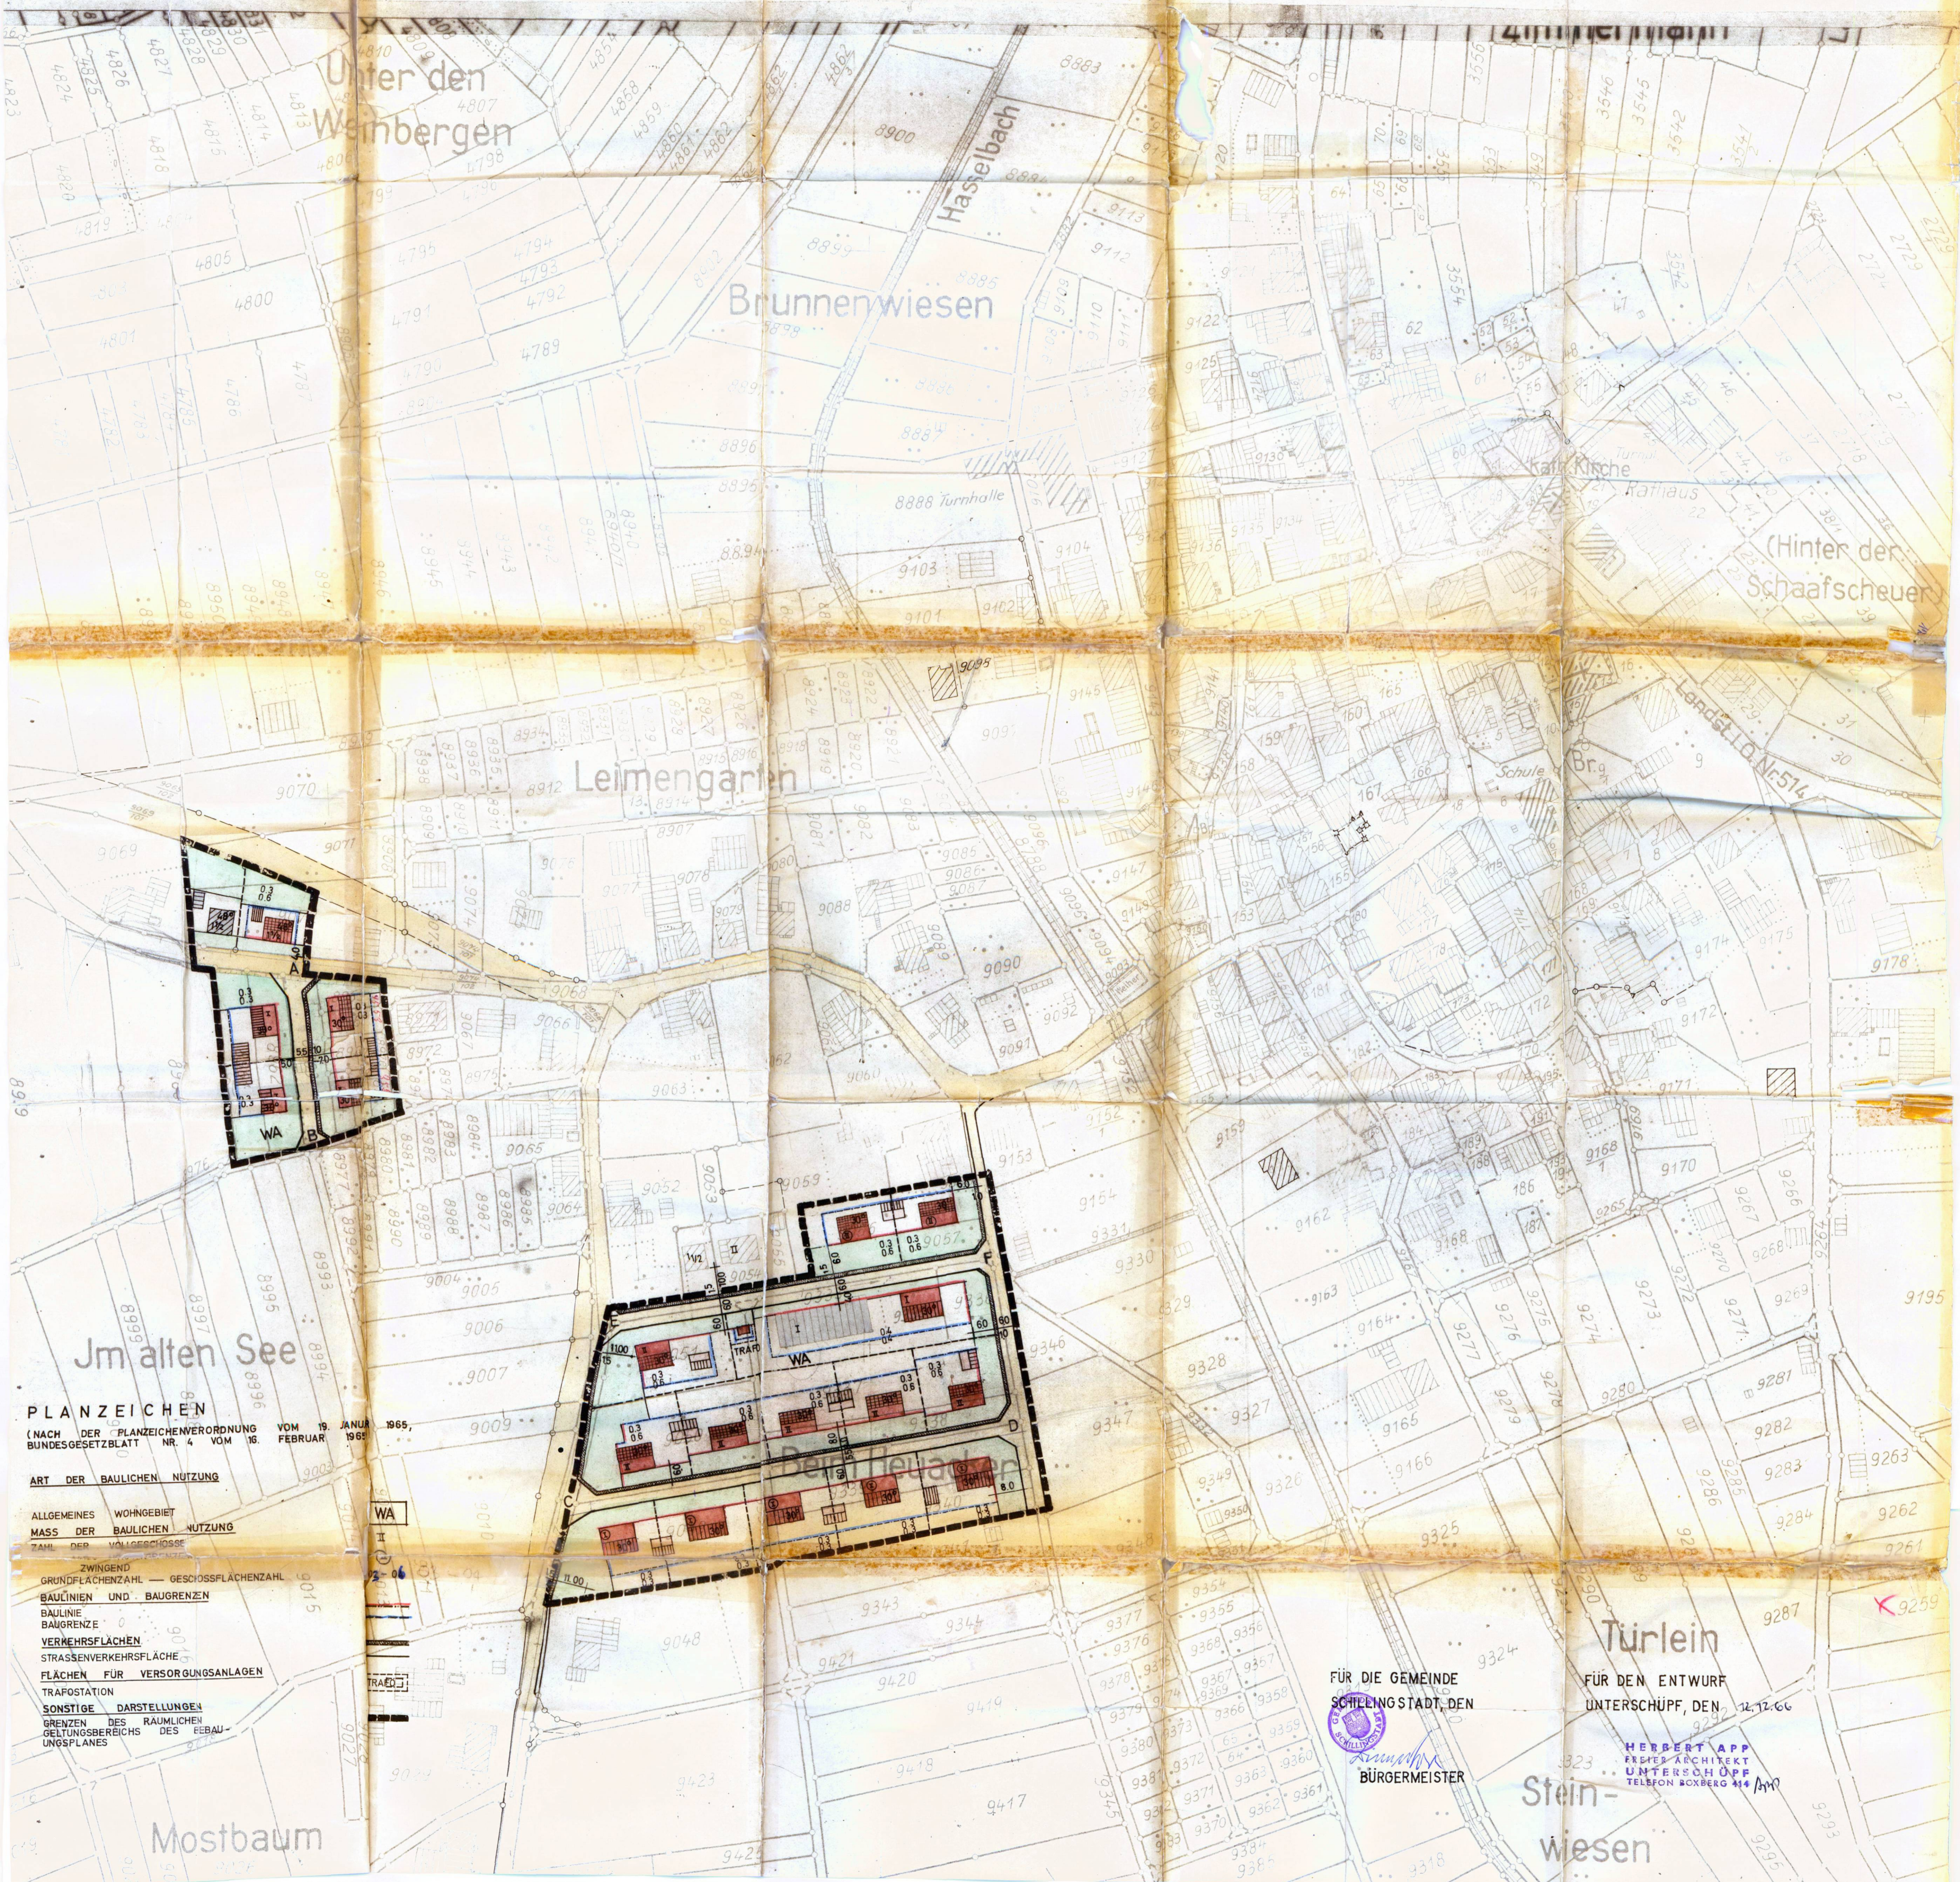

PLANZEICHEN
 (NACH DER PLANZEICHENVERORDNUNG
 BUNDESGESETZBLATT NR. 4 VOM 16. FEBRUAR 1965,
 VOM 19. JANUAR 1965,
 VOM 16. FEBRUAR 1965)

ART DER BAULICHEN NUTZUNG

ALLGEMEINES WOHNGEBIET
 MASS DER BAULICHEN NUTZUNG
 ZAHL DER WÖLFGESCHOSSE

ZWINGEND
 GRUNDFLÄCHENZAHL — GESCHOSSFLÄCHENZAHL
 BAULINIEN UND BAUGRENZEN
 BAULINIE
 BAUGRENZE
 VERKEHRSFLÄCHEN
 STRASSENVERKEHRSFLÄCHE
 FLÄCHEN FÜR VERSORGENSANLAGEN
 TRAFOSTATION

SONSTIGE DARSTELLUNGEN
 GRENZEN DES RAUMLICHEN
 GELTUNGSBEREICHES DES BEBAUUNGSPLANES

FÜR DIE GEMEINDE
 SCHILLINGSTADT, DEN

 BÜRGERMEISTER

FÜR DEN ENTWURF
 UNTERSCHÜPF, DEN 12.12.66

HERBERT APP
 FREIER ARCHITEKT
 UNTERSCHÜPF
 TELEFON BOXBERG 414 AM

Stein-
 wiesen