



Teilbebauungsplan der Gemeinde Eubigheim
 über das Gewann Ortsetter (Ziegeläcker u. Mühläcker)
 M.1:500

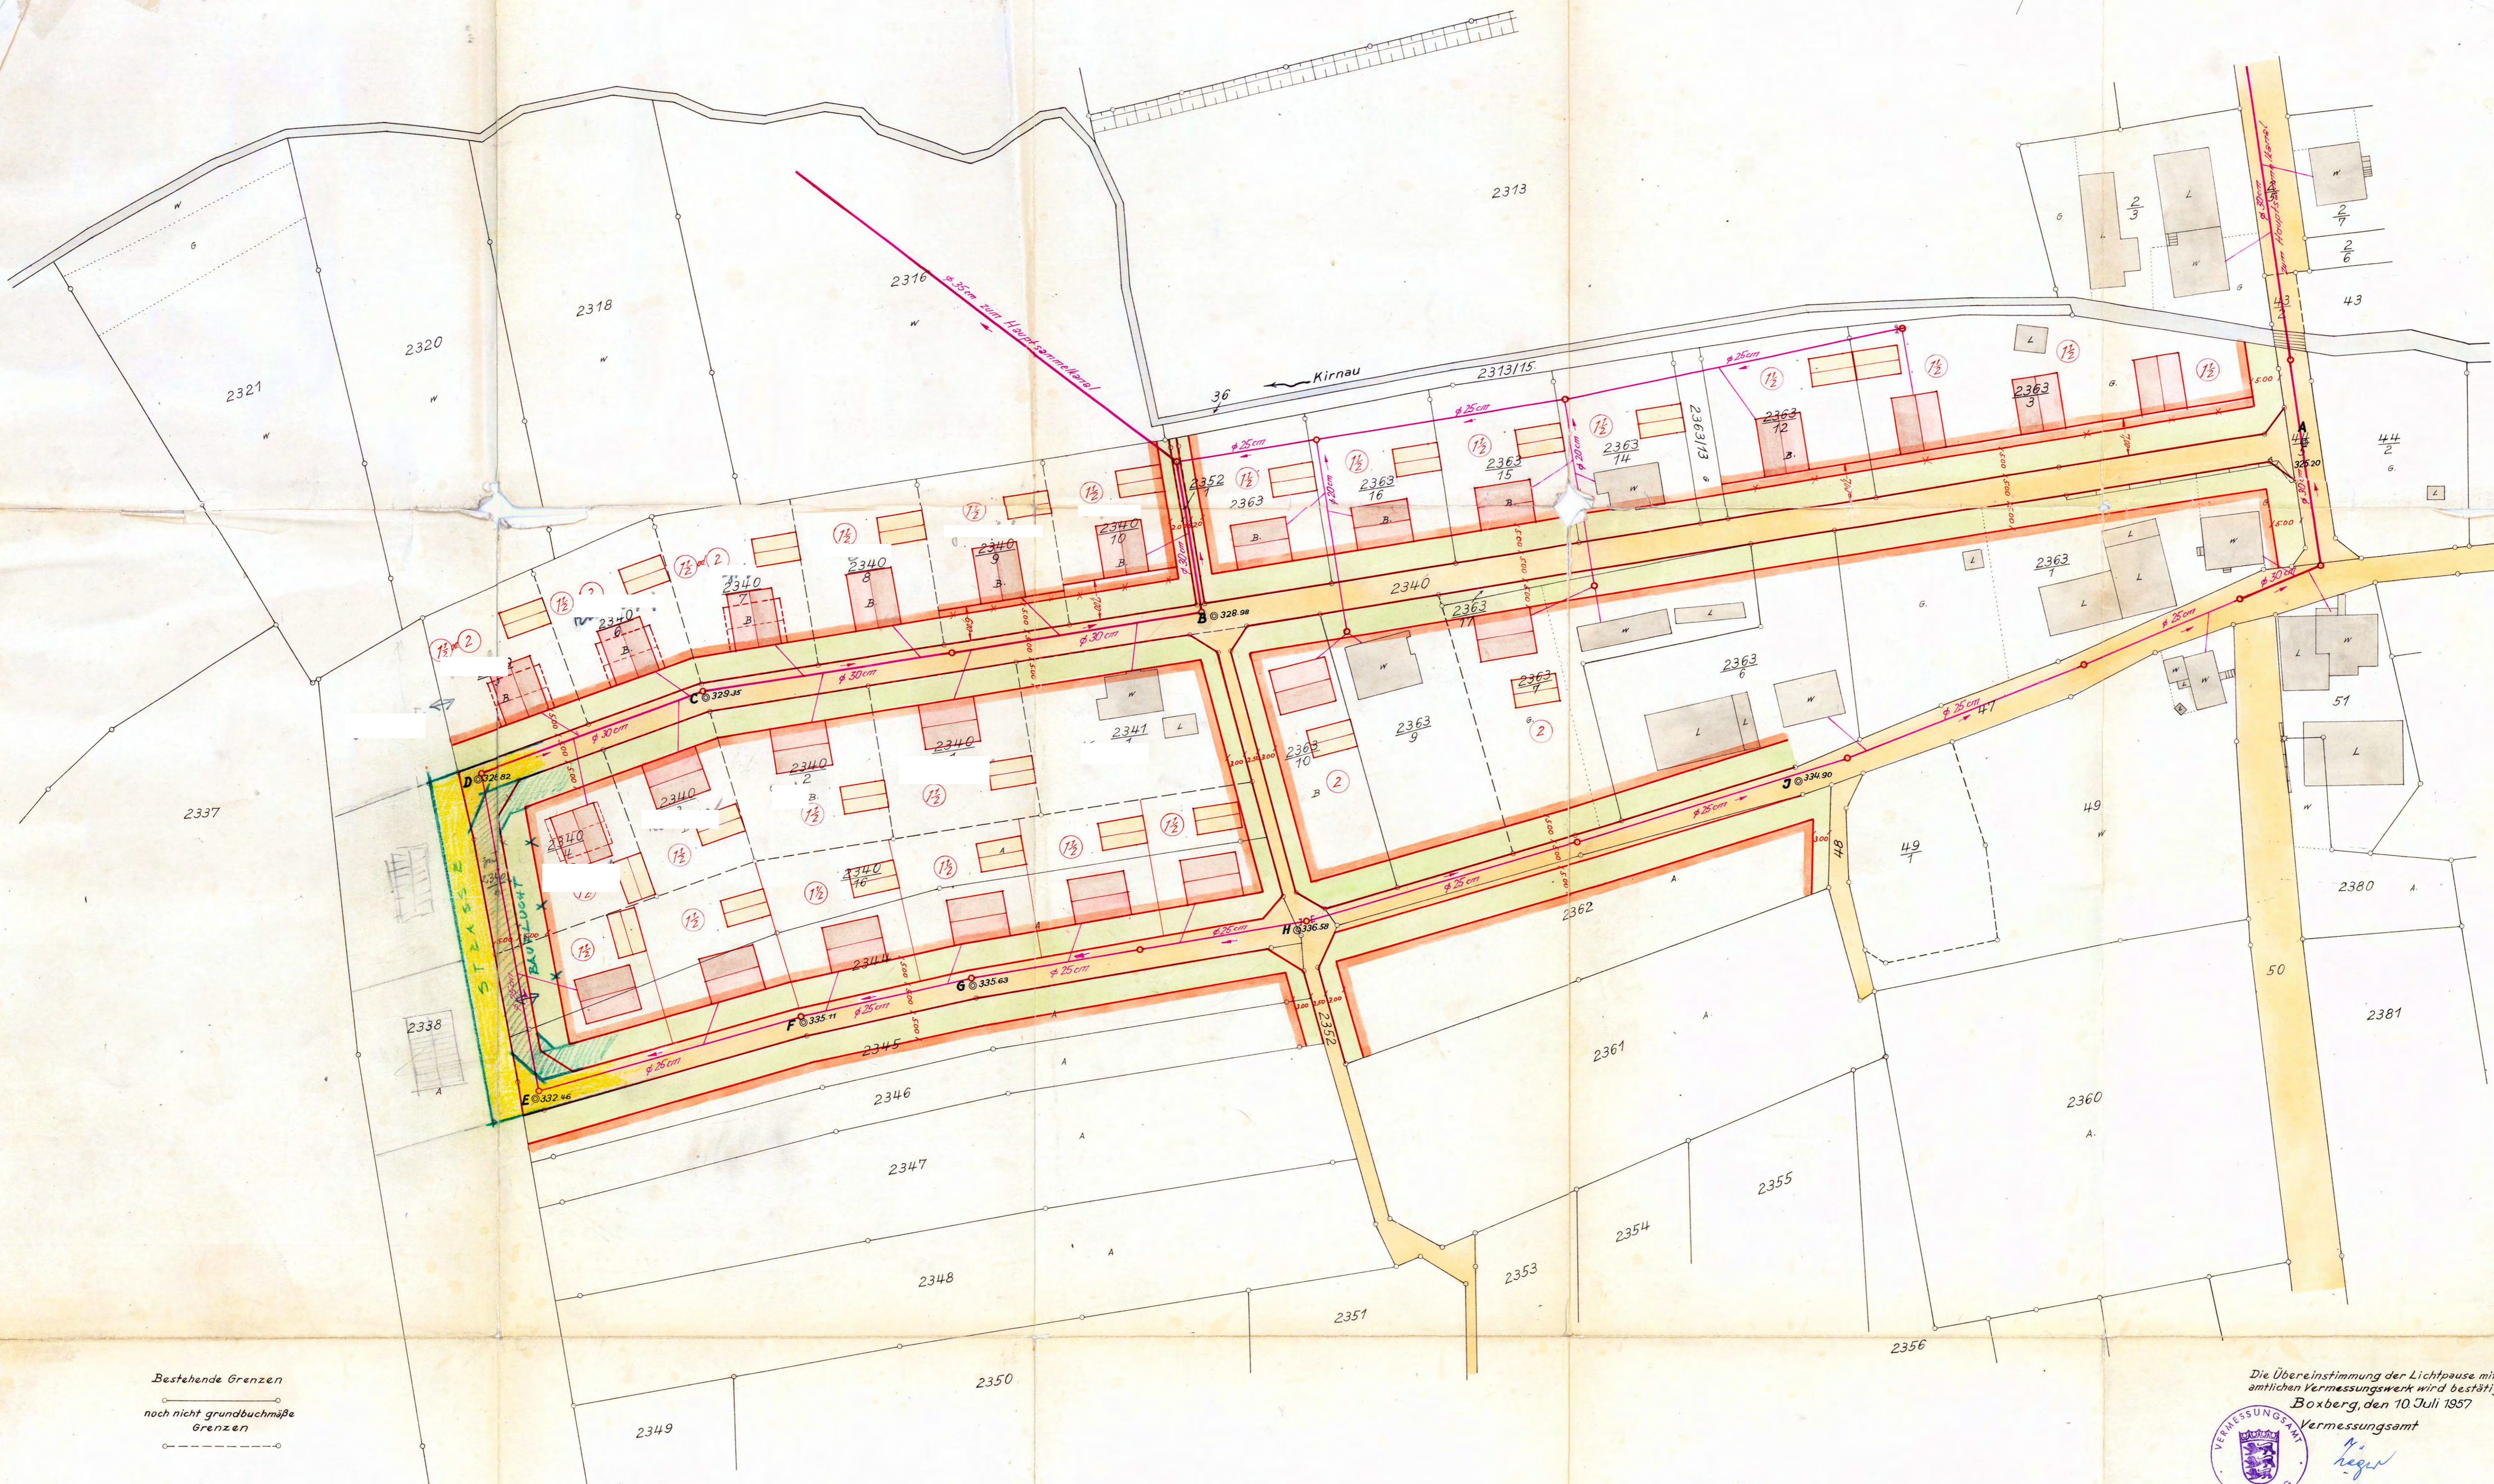


Bestehende Grenzen
 noch nicht grundbuchmäßige
 Grenzen

Der Planfertiger:
 Vermessungsamt
 Boxberg, den 10 Juli 1957
H. Heger

Der Landrat:

Der Gemeinderat:
 *H. Heger*

Die Übereinstimmung der Lichtpause mit dem
 amtlichen Vermessungswerk wird bestätigt.
 Boxberg, den 10 Juli 1957
 Vermessungsamt
 *H. Heger*