


LAGEPLAN

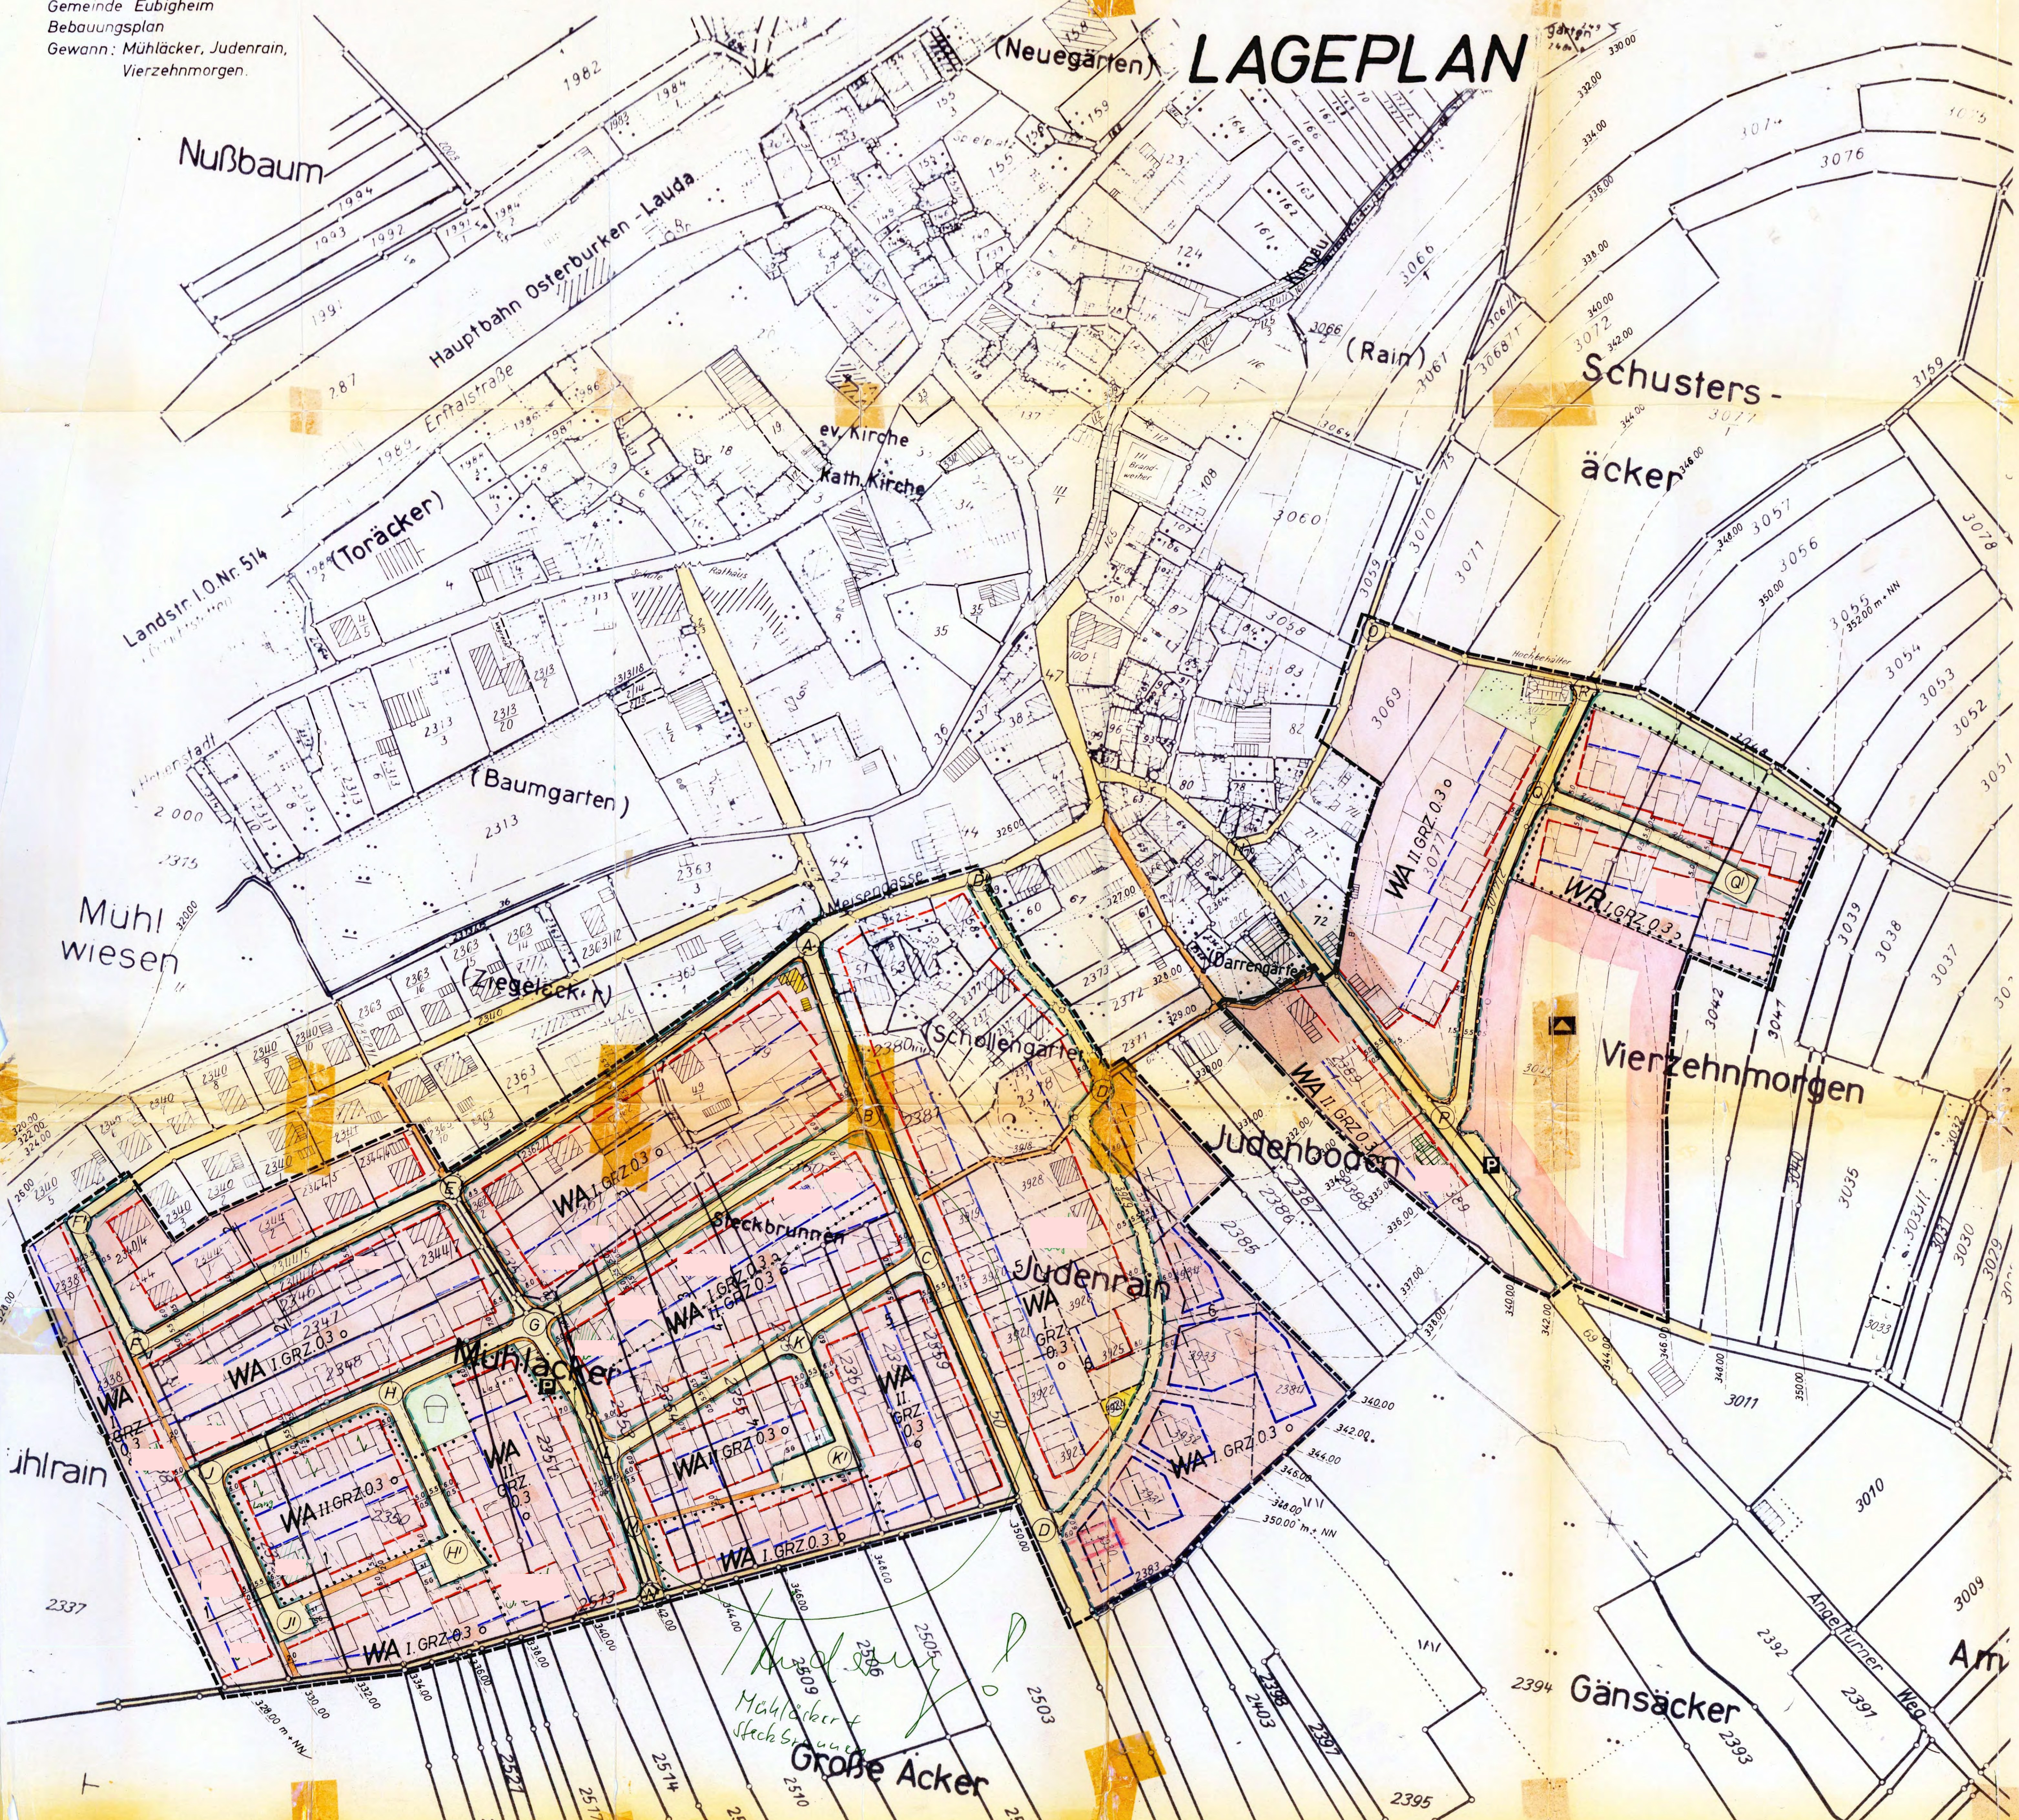

Legende

- I. Bestand**
 - vorhandene Wohngebäude
 - vorhandene Wirtschaftsgebäude
 - vorhandene Grundstücksgrenzen
- II. Festsetzung**
 - Wegfallende Bebauung
 - Geplante Bebauung
 - Reines Wohngebiet
 - Allgemeines Wohngebiet
 - Geplante Grundstücksgrenzen
 - I.** eingeschossige Bauweise und Hanghaustyp
 - II.** zweigeschossige Bauweise (als Höchstgrenze)
 - 0,3** Grundflächenzahl (als Höchstgrenze)
 - Offene Bauweise (nur Einzelhäuser)
 - Flächen für Gemeinbedarf (Schule)
 - Straßen
 - Baulinie
 - Baugrenze
 - Fußwege
 - Öffentliche Parkplätze
 - Straßenbegrenzungslinie
 - Trafo-Station
 - Grünflächen
 - Parkanlagen
 - Spielfeld
 - Fläche für Stellplätze und Garagen - so Sammelgaragen
 - Abgrenzung unterschiedlicher Nutzung
 - Grenze des Geltungsbereiches
 - Zwingende Firstlinie



Für die Planung:
 Osterburken, den 19.5. 1967
 Dipl.-Ing. Friedrich Tolon
 696 Osterburken
 Hemsbacher Straße 29

Der Beauftragte für die Durchführung des Bebauungsplan-
 Verfahrens hat am 4.4.68 nach § 10 BBauG vom 23.6.1960
 (BGBI. I.S. 341) diesen Bebauungsplan als Satzung beschlossen.
 Eubigheim, den 4. April 1968

Der Beauftragte:
 nach § 124 G.O.

Dieser Bebauungsplan ist nach § 11 des BBauG vom 23.6.1960
 (BGBI. I.S. 341) durch das Landratsamt Buchen mit Verfügung
 vom 5.4.1968 genehmigt worden.