


Gemeinde Ahorn  
 Bebauungsplan "Rübenacker" mit Erlass  
 von örtlichen Bauvorschriften  
 M 1:1000

Rübenacker

WA	II
0,4	max. TH=6,00m max. FH=10,50m
ED	SD, WD, KWD, PD
DN 30° - 40° DN 10° - 30° (PD)	

MD	II
0,4	max TH=6,50m max FH=11,50m
O	SD, WD, KWB, PD
DN 10° - 38°	

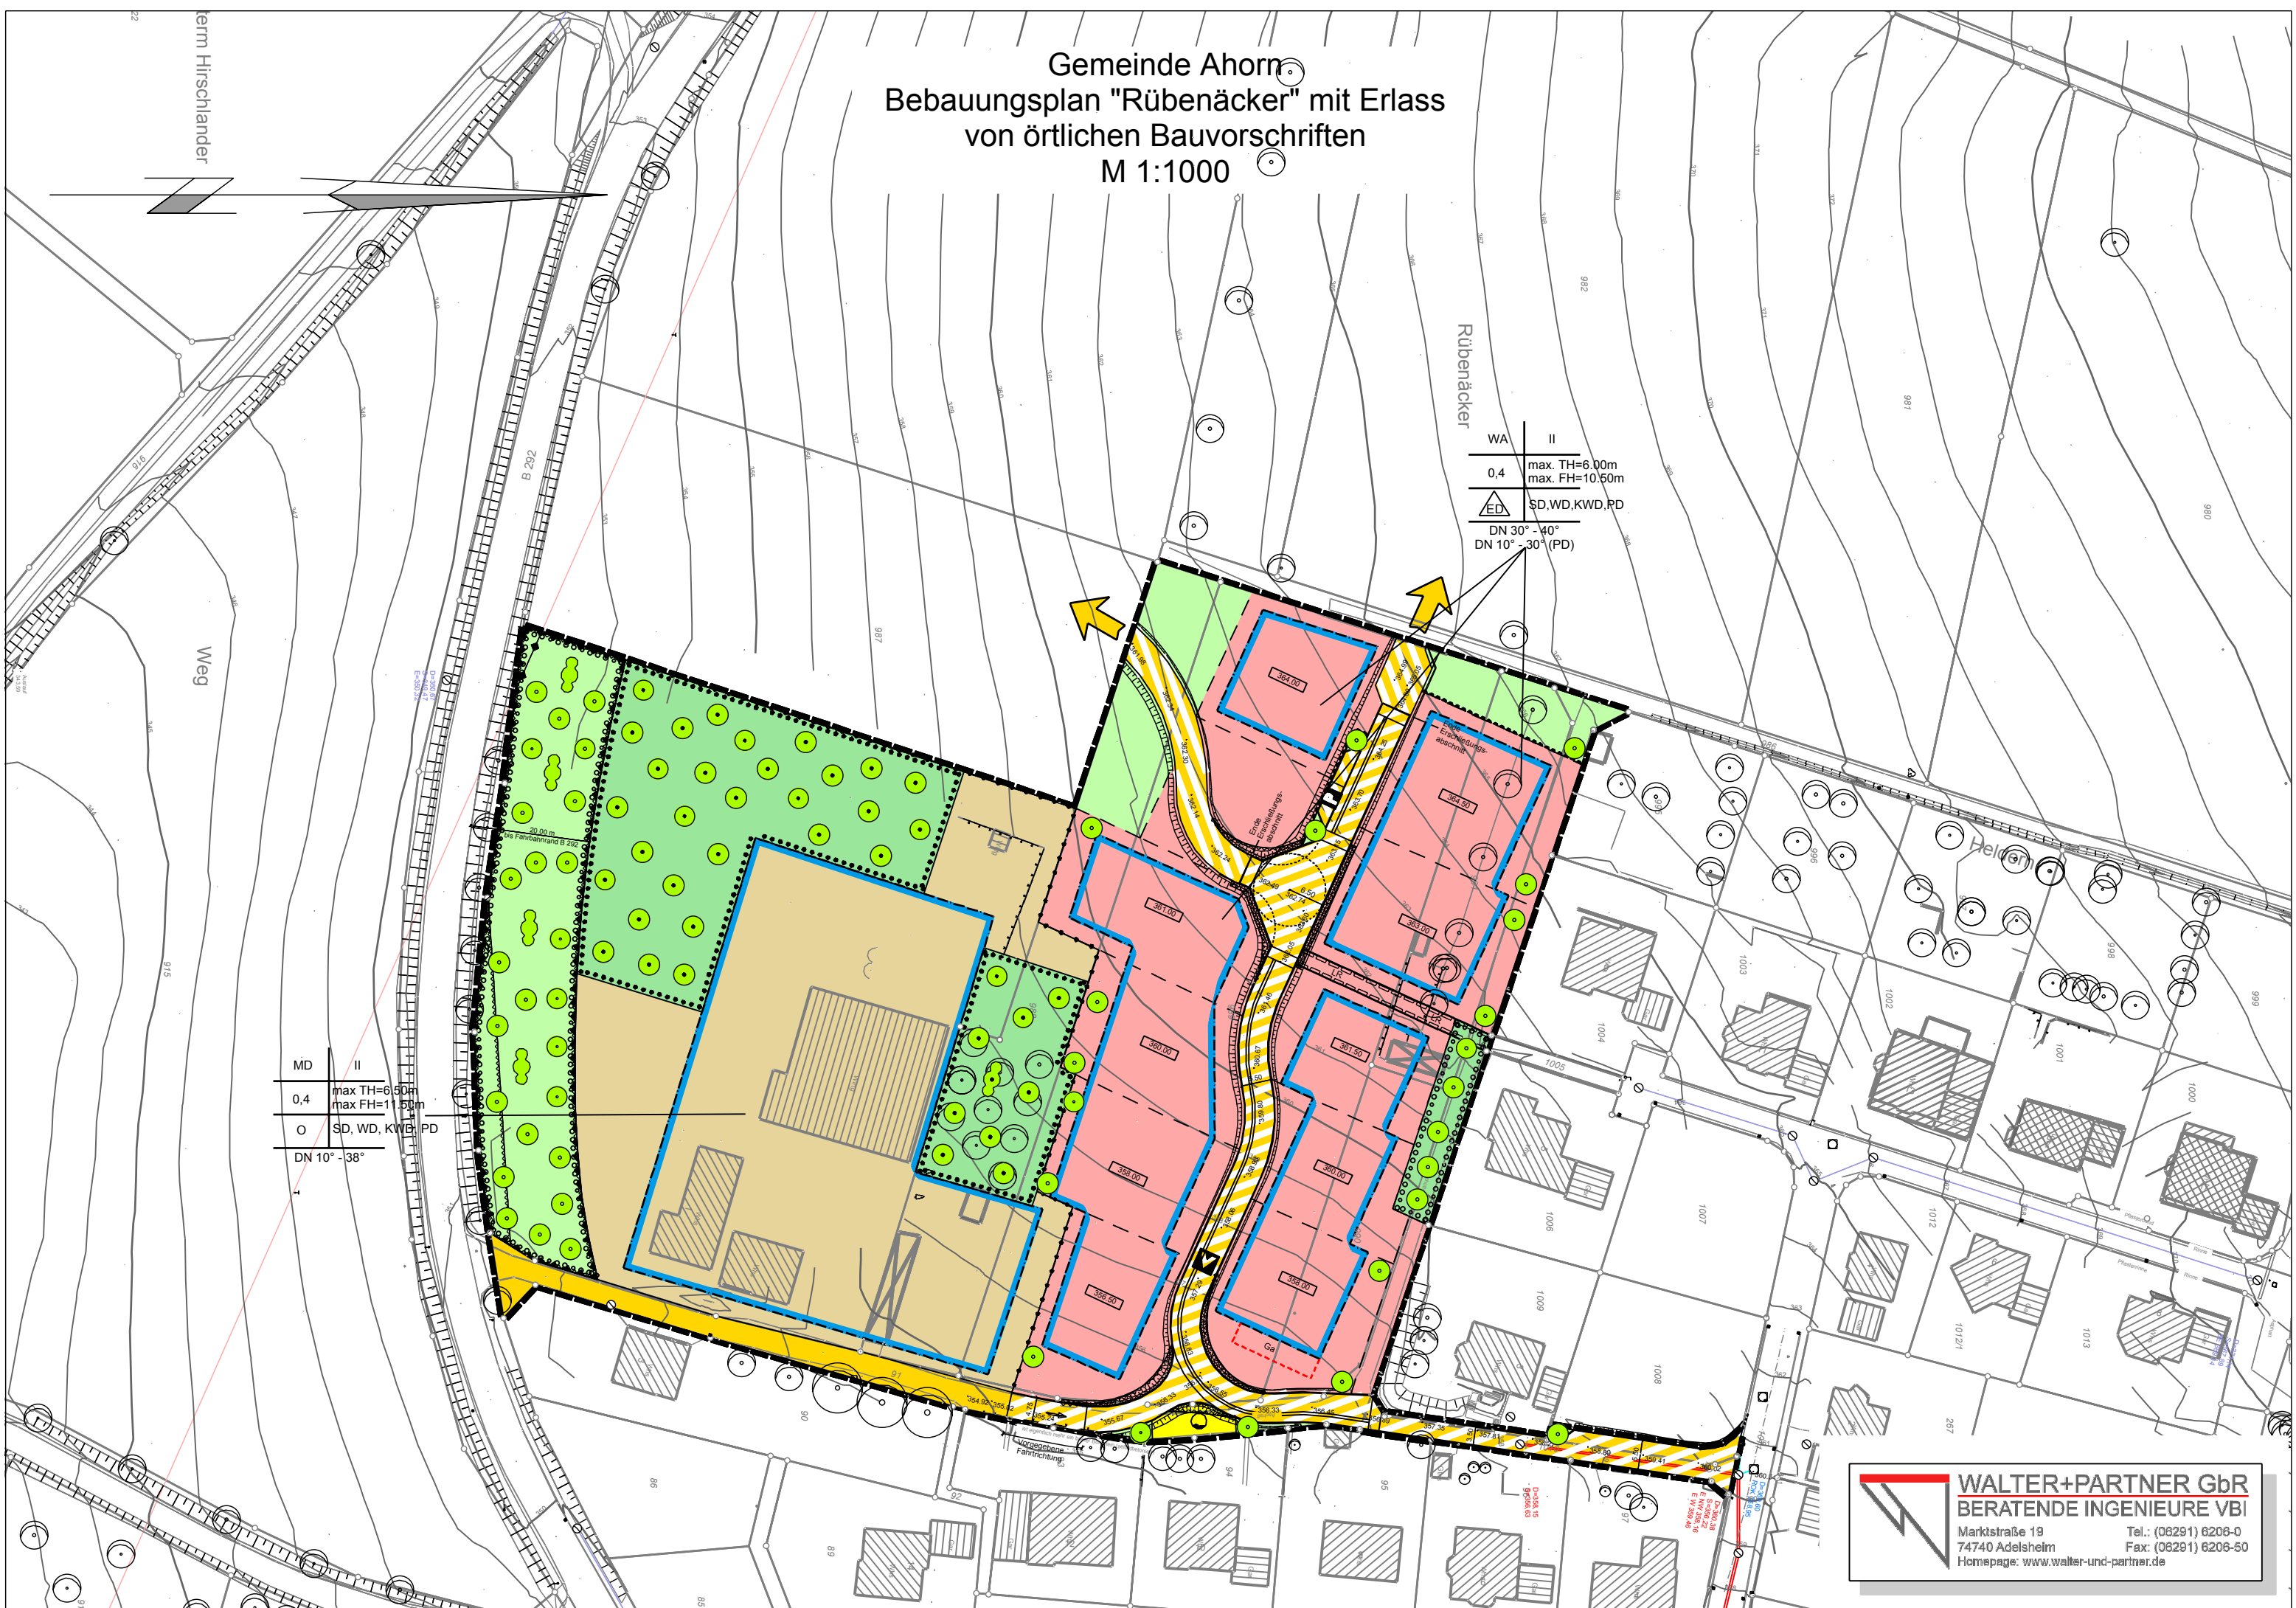

**WALTER+PARTNER GbR**  
 BERATENDE INGENIEURE VBI  
 Marktstraße 19  
 74740 Adelsheim  
 Homepage: www.walter-und-partner.de  
 Tel.: (06291) 6206-0  
 Fax: (06291) 6206-50